


# План сетей В1, К1

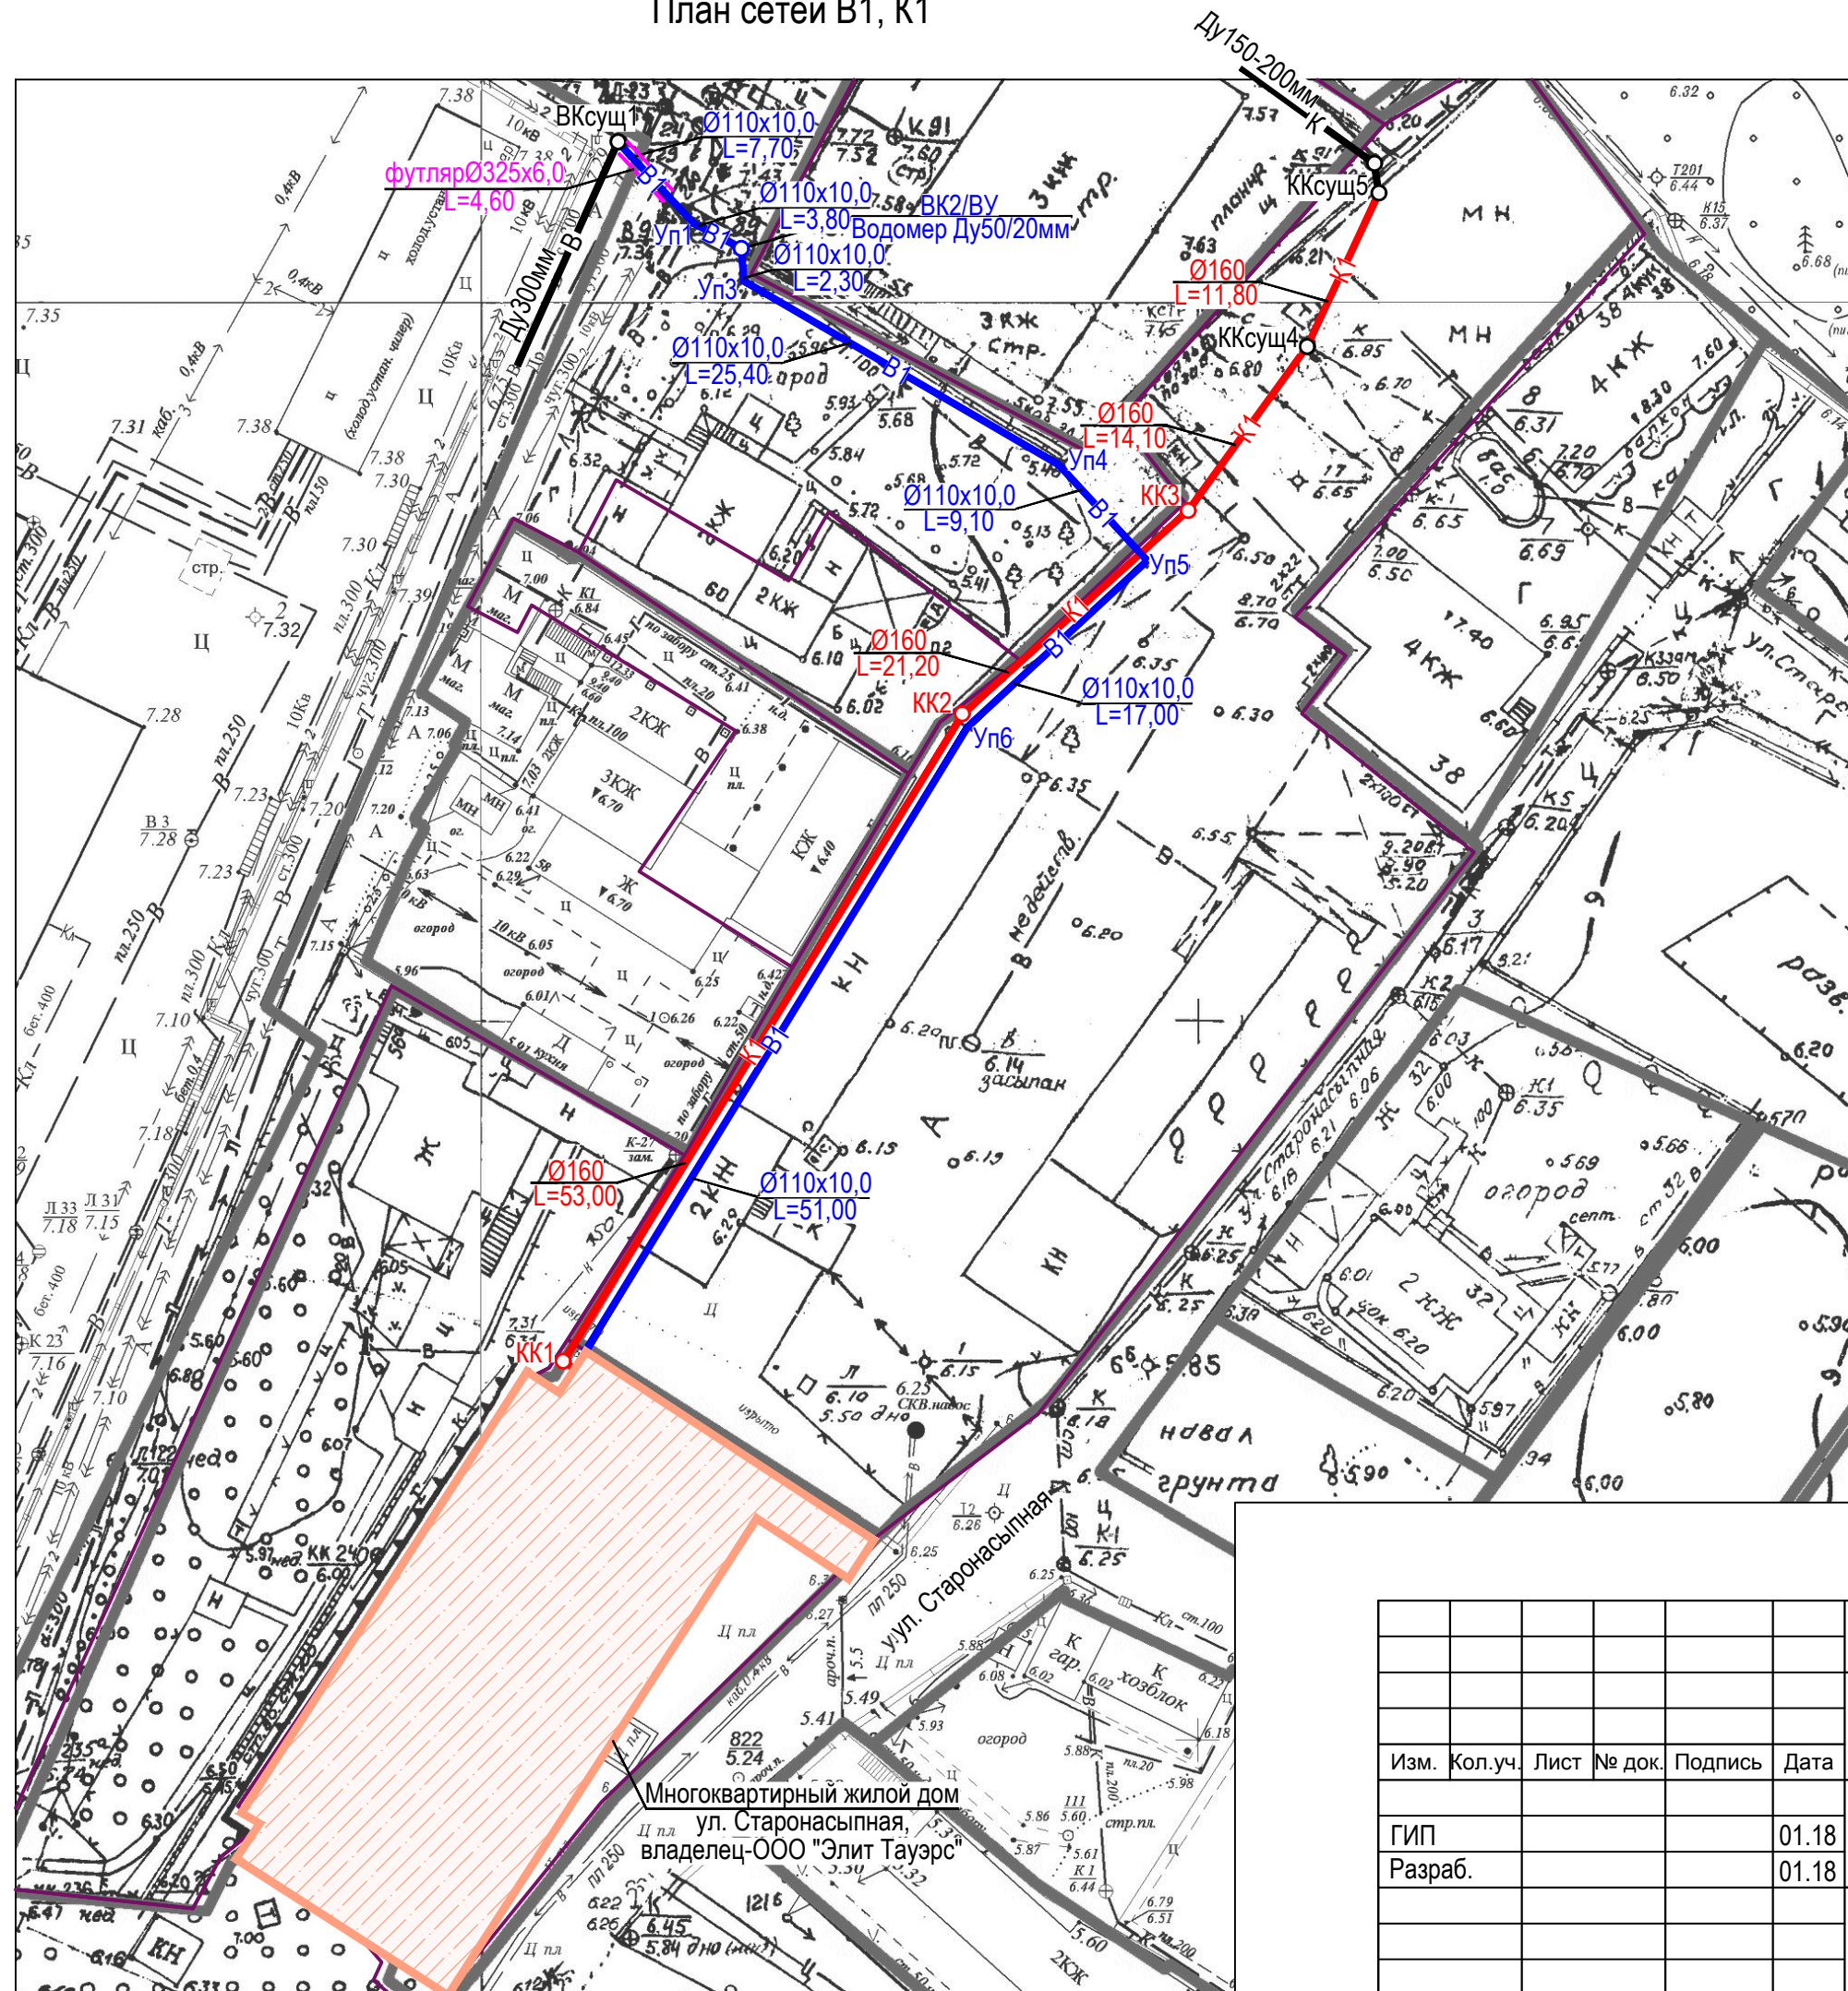

1) Пока вариант рассматриваем с установкой камеры с водомерным узлом вблизи многоквартирного жилого дома. Но после согласования с водоканалом, будет понятен итоговый вариант.  
 2) Спецификация тоже не окончательная, только после завершения проекта можно окончательный вариант сдавать.

Инд. № подл.	Взам. инв. №
Подпись и дата	

Многоквартирный жилой дом  
 ул. Старонасыпная,  
 владелец-ООО "Элит Тауэрс"

Изм.	Кол.уч.	Лист	№ док.	Подпись	Дата

2018-027-НВК			
Многоквартирный жилой дом, по адресу: Краснодарский край, г. Сочи, Адлерский район, ул. Старонасыпная, 1 (кадастровый номер земельного участка 23:49:0402031:68).			
Наружные сети водопровода и канализации.	Стадия	Лист	Листов
	Р	2	
План сетей В1, К1.		«ИП КОРЕШКОВА Е. А.»	